

# Comune di FENESTRELLE

## Città metropolitana di Torino

Assimilazione Zone Territoriali del vigente  
P.R.G.C. alle Zone Omogenee "A" e "B" del  
D.M. 1444/1968

APPROVATO CON D.C.C. N. \_\_\_\_\_ DEL \_\_\_\_\_

### STATO DI PROGETTO

#### RICHIEDENTE

Comune di FENESTRELLE  
Via Roma, 8  
10060 - Fenestrelle (TO)

#### PROGETTISTA

Arch. Cristina ROSTAGNOTTO  
Via Cesare Battisti, 3  
10064 Pinerolo (TO)  
RST CST 77RS6 G674G

**BGR Architettura**  
Via Cesare Battisti, 3 - 10064 - Pinerolo (TO)  
P. 0121-20222 - mail: bgr@bgrarchitettura.it  
P. 011-987680014

#### ELABORATI

ELABORATI

#### SCALA

1:5000

#### ARCHIVIO




61703\_tavola perimetrazioni

#### DATA

16 settembre 2020

#### TAVOLA

1/1

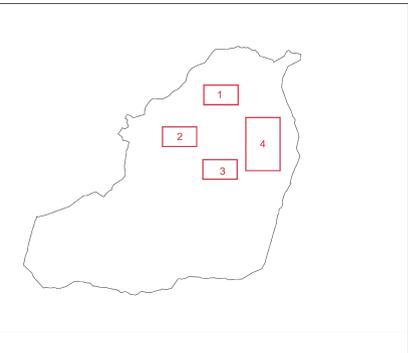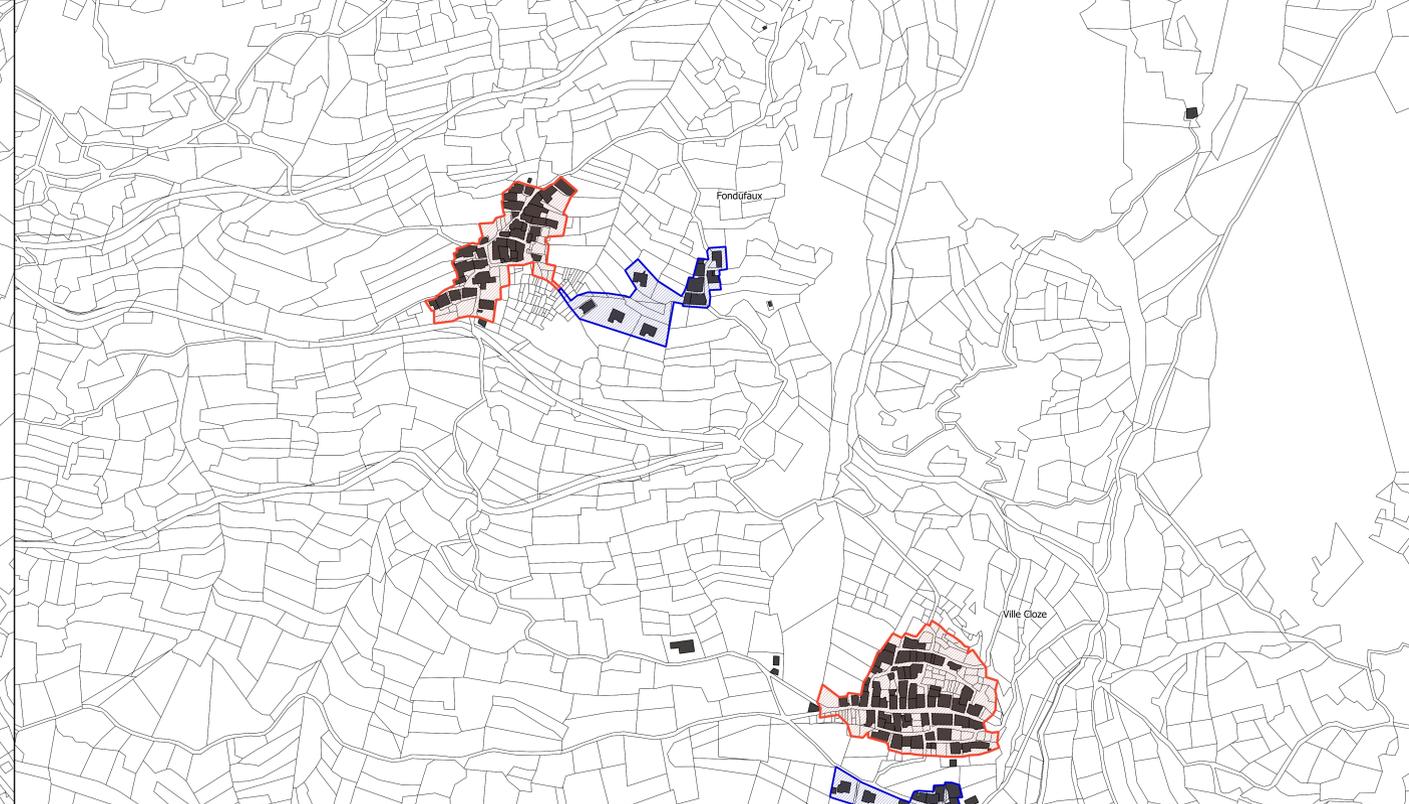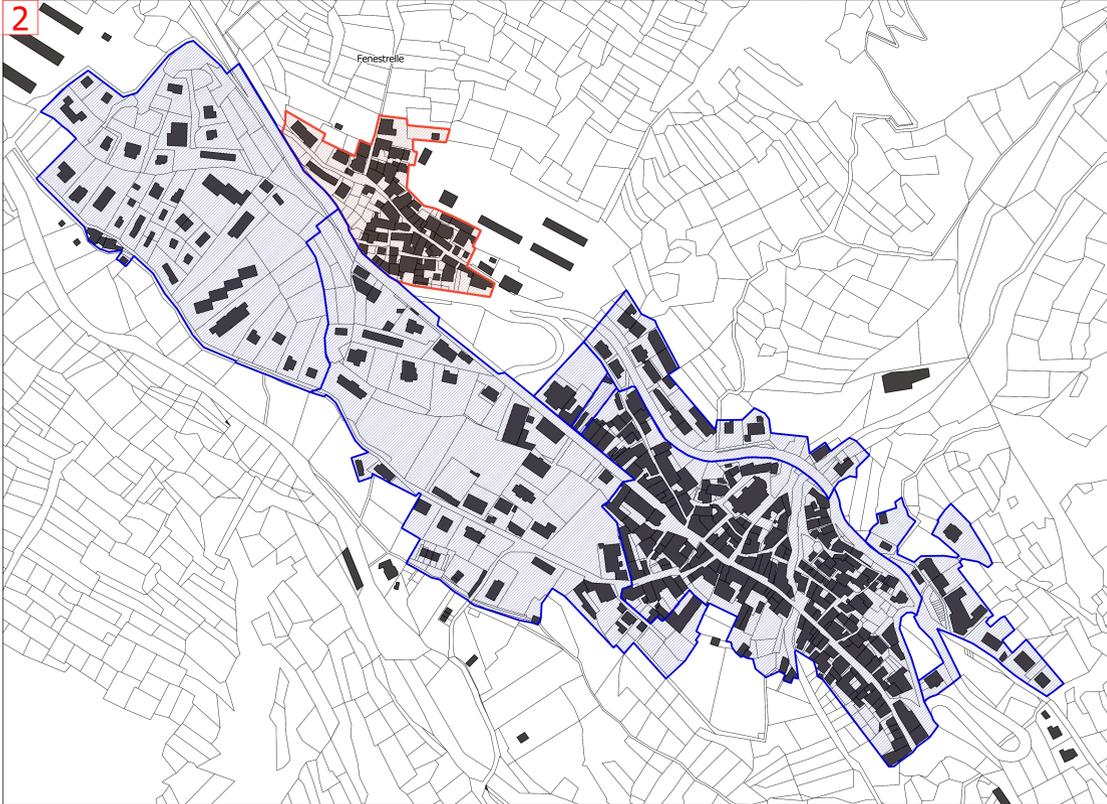

**LEGENDA**

- Fabbricati come da planimetrie catastali
- Particelle catastali
- Zone Omogenee "A" e "B" del D.M. 1444/1968
- Ambiti territoriali assimilabili alla zona omogenea "A" così come definita dal D.M. N.1444 del 1968
- Ambiti territoriali assimilabili alla zona omogenea "B" così come definita dal D.M. N.1444 del 1968

